



План 1 этажа

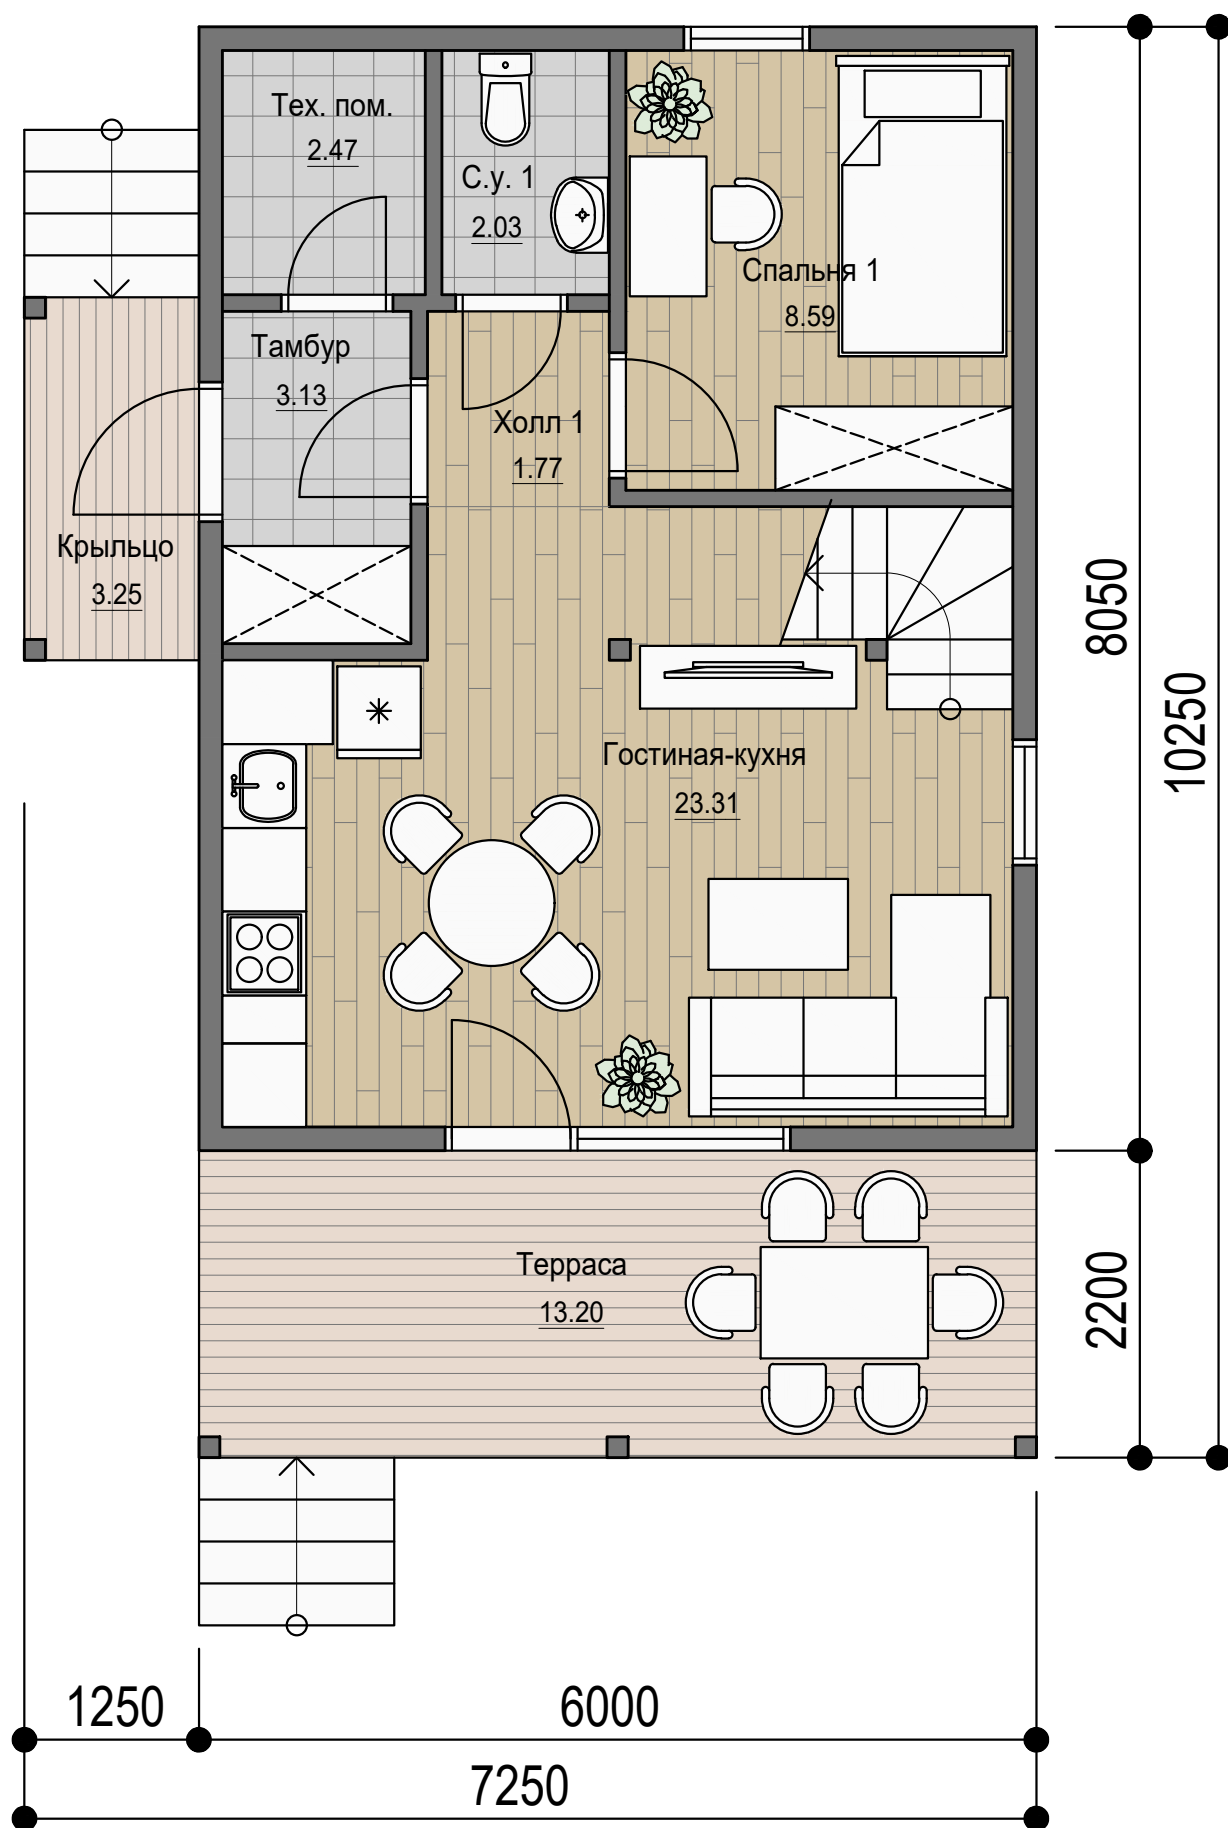

План 2 этажа

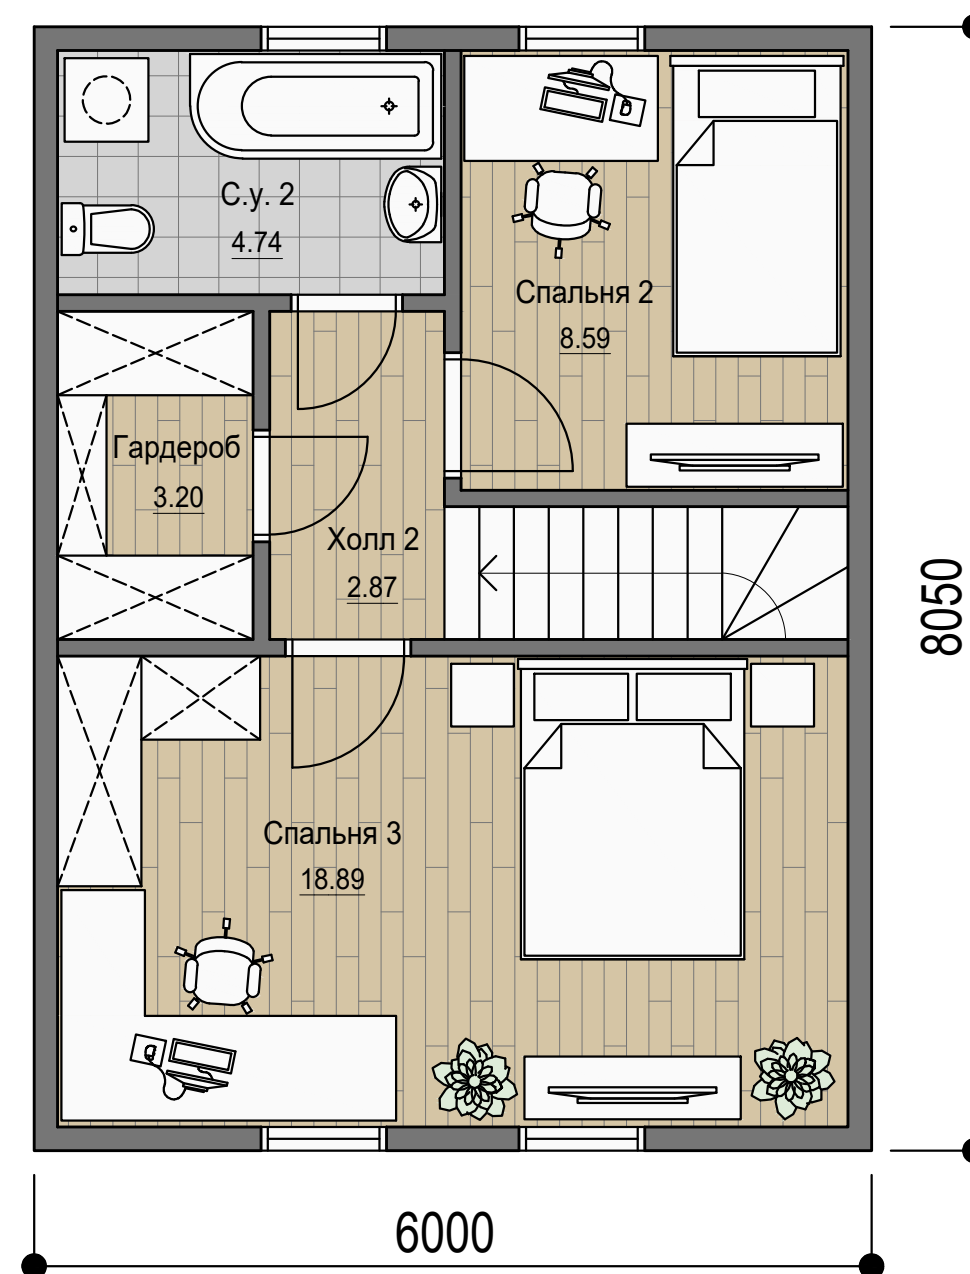

Общая площадь дома - 79.59 м²
 Площадь дома с учетом холодных помещений - 96.04 м²